


QUANTIDADE	QUANTIDADE	QUANTIDADE	QUANTIDADE	QUANTIDADE	QUANTIDADE	QUANTIDADE	QUANTIDADE	QUANTIDADE	QUANTIDADE	QUANTIDADE
CANTONEIRO 1	CANTONEIRO 2	CANTONEIRO 3	CANTONEIRO 4	CANTONEIRO 5	CANTONEIRO 6	CANTONEIRO 7	CANTONEIRO 8	CANTONEIRO 9	CANTONEIRO 10	TOTAL
22 unidades	10 unidades	30 unidades	4 unidades	42,15m ² - 422 unidades	-	-	-	53,43m ² - 535 unidades	142,33m ²	
4 unidades	4 unidades	6 unidades	2 unidades	-	-	-	-	41,31m ² - 413 unidades	32,42m ²	
4 unidades	24 unidades	8 unidades	6 unidades	9,75m ² - 97 unidades	-	13,02m ² - 131 unidades	-	-	337,09m ²	
4 unidades	24 unidades	6 unidades	6 unidades	5,20m ² - 52 unidades	-	-	7,51m ² - 76 unidades	-	320,57m ²	
4 unidades	26 unidades	6 unidades	6 unidades	-	6,78m ² - 68 unidades	-	8,83m ² - 89 unidades	-	352,70m ²	
28 unidades	20 unidades	62 unidades	8 unidades	81,45m ² - 815 unidades	-	61,80m ² - 616 unidades	121,87m ² - 1.219 unidades	-	341,19m ²	
4 unidades	42 unidades	4 unidades	6 unidades	5,94m ² - 60 unidades	-	-	7,46m ² - 75 unidades	-	444,33m ²	
4 unidades	40 unidades	4 unidades	6 unidades	-	-	7,52m ² - 76 unidades	-	5,20m ² - 52 unidades	403,26m ²	
7 unidades	8 unidades	9 unidades	2 unidades	-	-	46,20m ² - 462 unidades	-	25,90m ² - 259 unidades	52,02m ²	
-	8 unidades	-	-	34,23m ² - 343 unidades	-	-	20,73m ² - 207 unidades	-	31,81m ²	
81 unidades	206 unidades	141 unidades	52 unidades	1.789 unidades	68 unidades	1.285 unidades	1.428 unidades	292 unidades	1.207 unidades	2.497,72m²


QUANTIDADE	QUANTIDADE	QUANTIDADE	QUANTIDADE
CANTONEIRO 1	CANTONEIRO 2	CANTONEIRO 3	CANTONEIRO 4
3	4	2	4
1	2	1	4
2	14	3	6
2	14	3	6
2	6	3	6
3	8	4	4
2	14	3	6
2	14	3	6
1	6	1	4
1	3	-	6
35	-	-	84
54	83	23	136

LEGENDA BOTÂNICO


LEGENDA MOBILIÁRIO GERAL

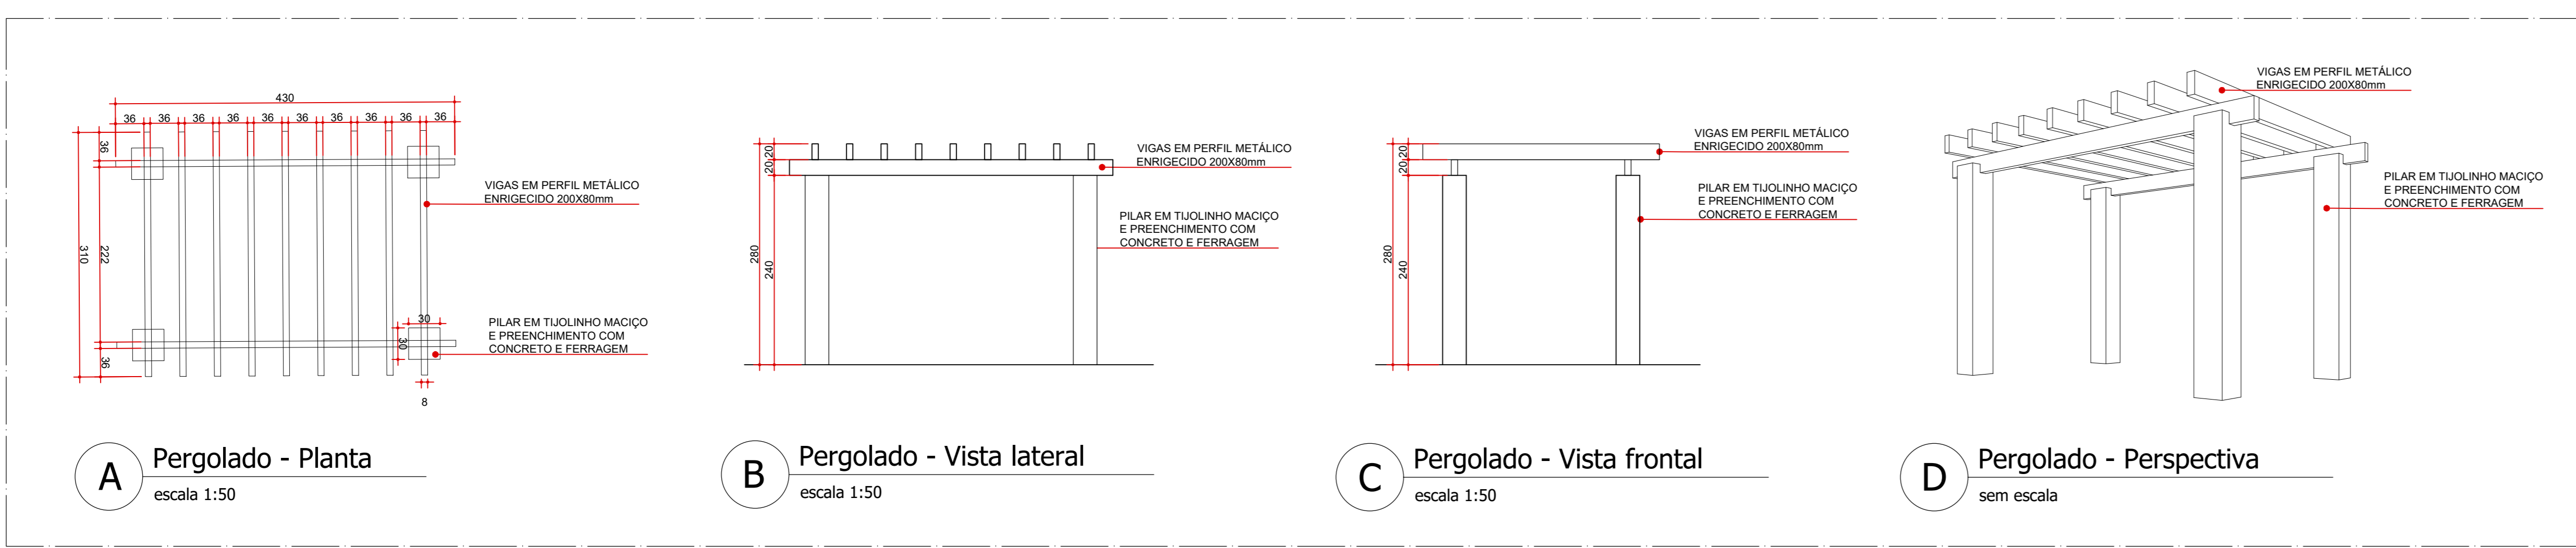


01 DET. 1: PERGOLADO ESCALA INDICADA

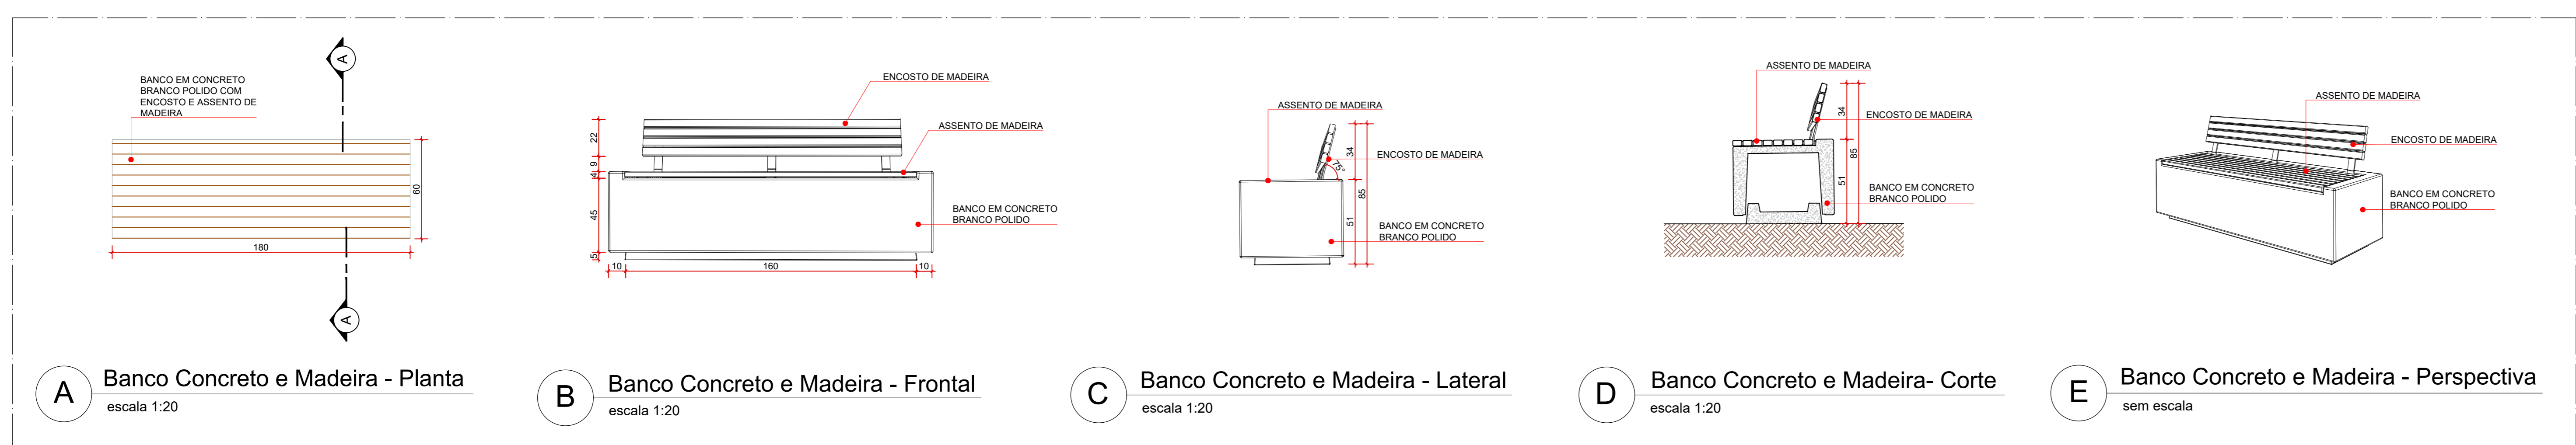


02 DET. 2: BANCO ESCALA INDICADA

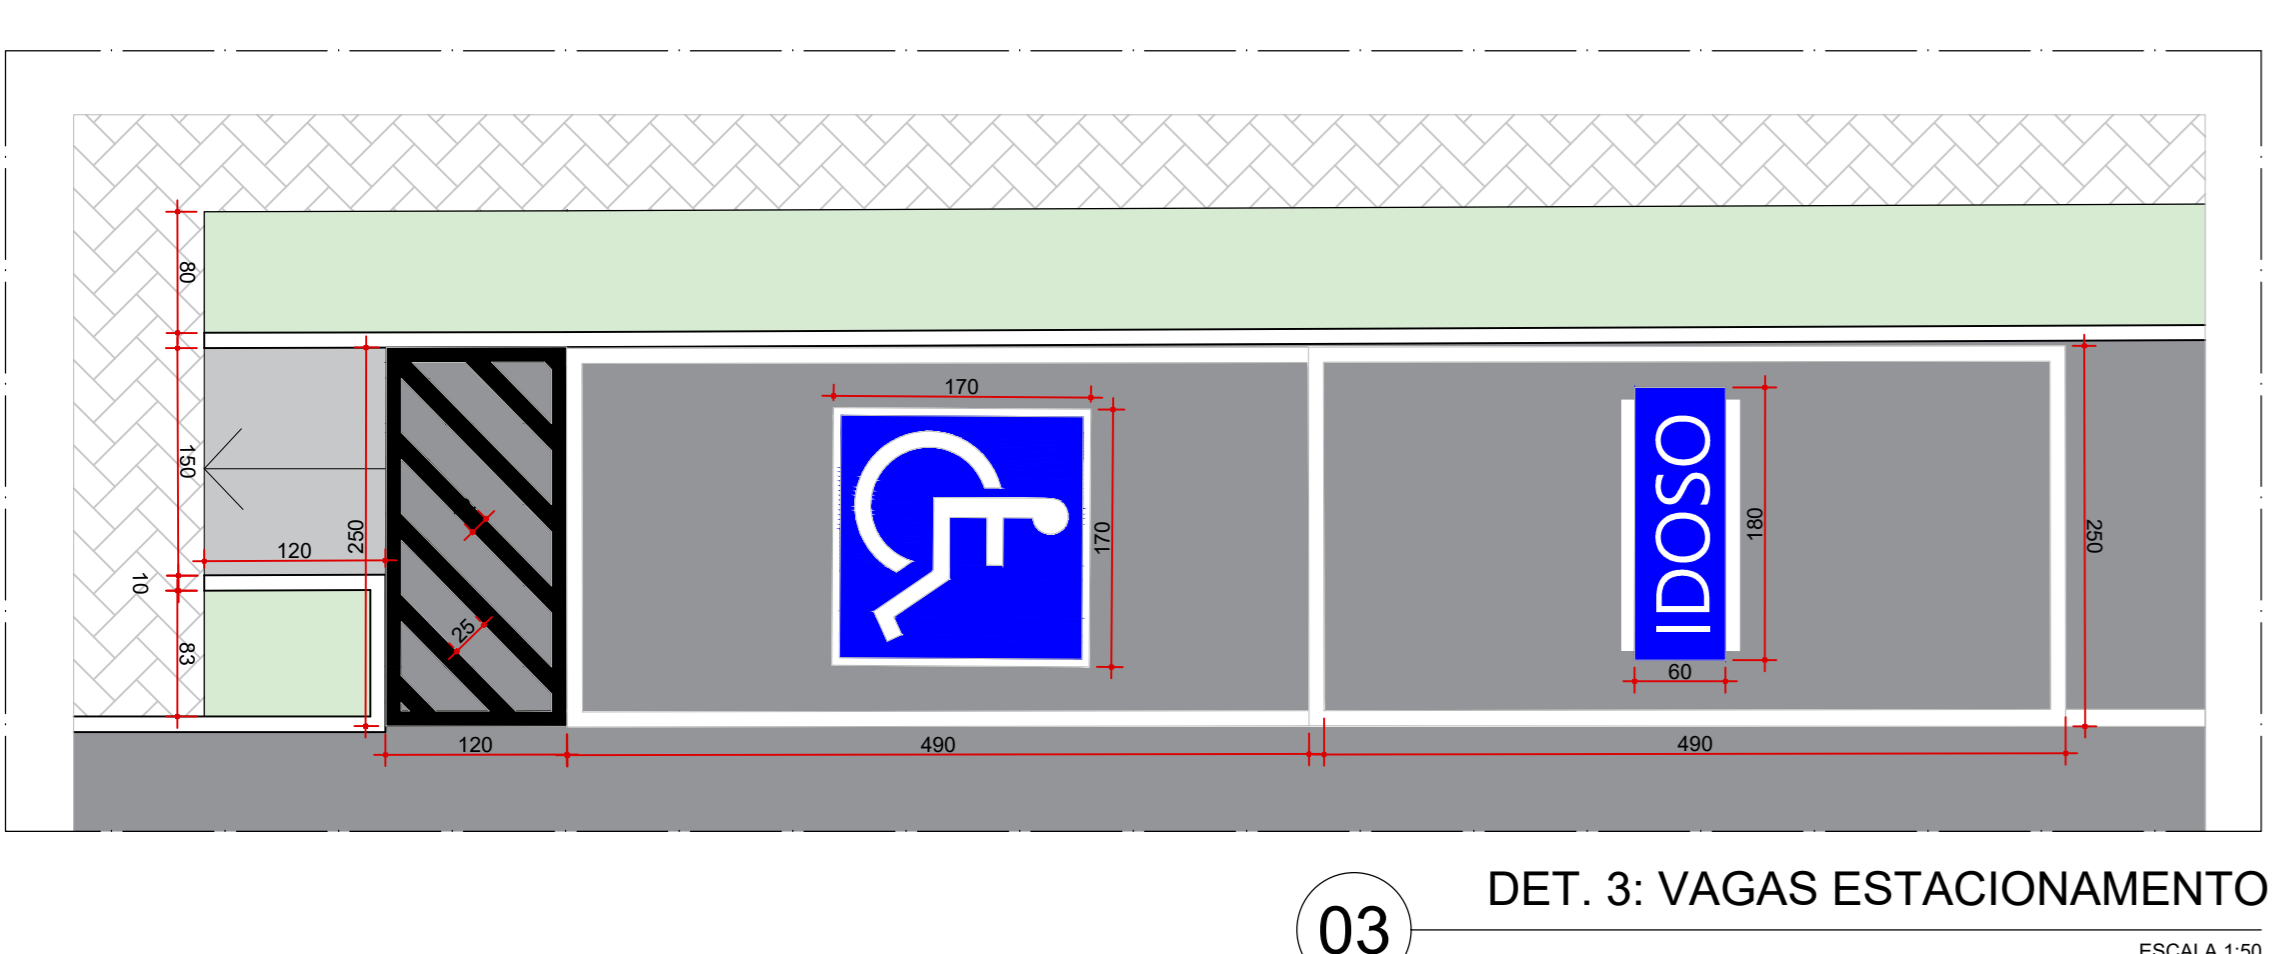

03 DET. 3: VAGAS ESTACIONAMENTO ESCALA 1:50

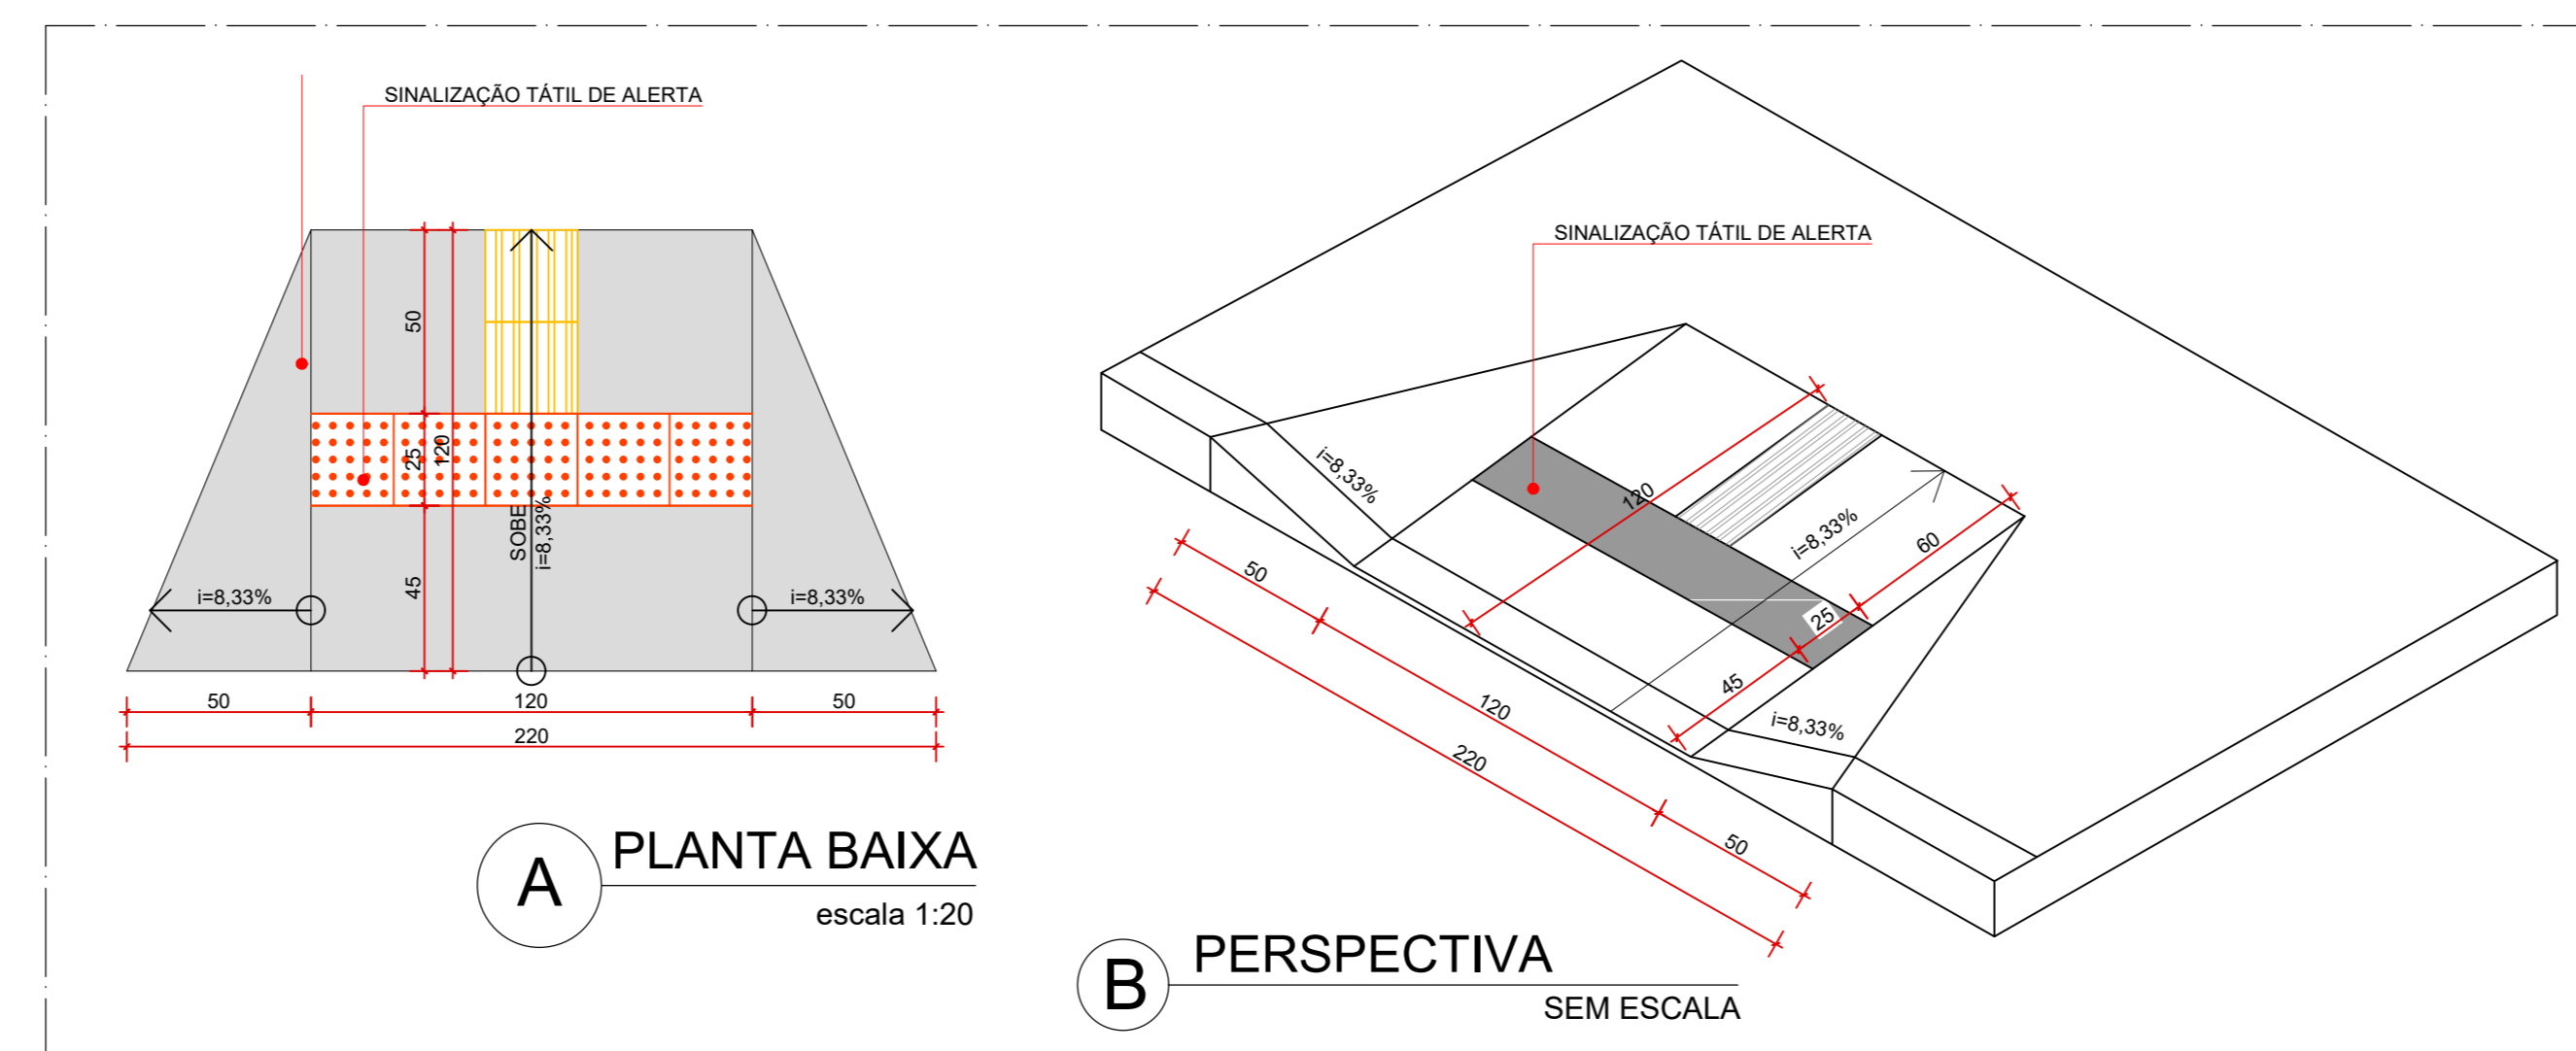

04 DET. 4: REBAIXAMENTO MEIO-FIO ESCALA INDICADA

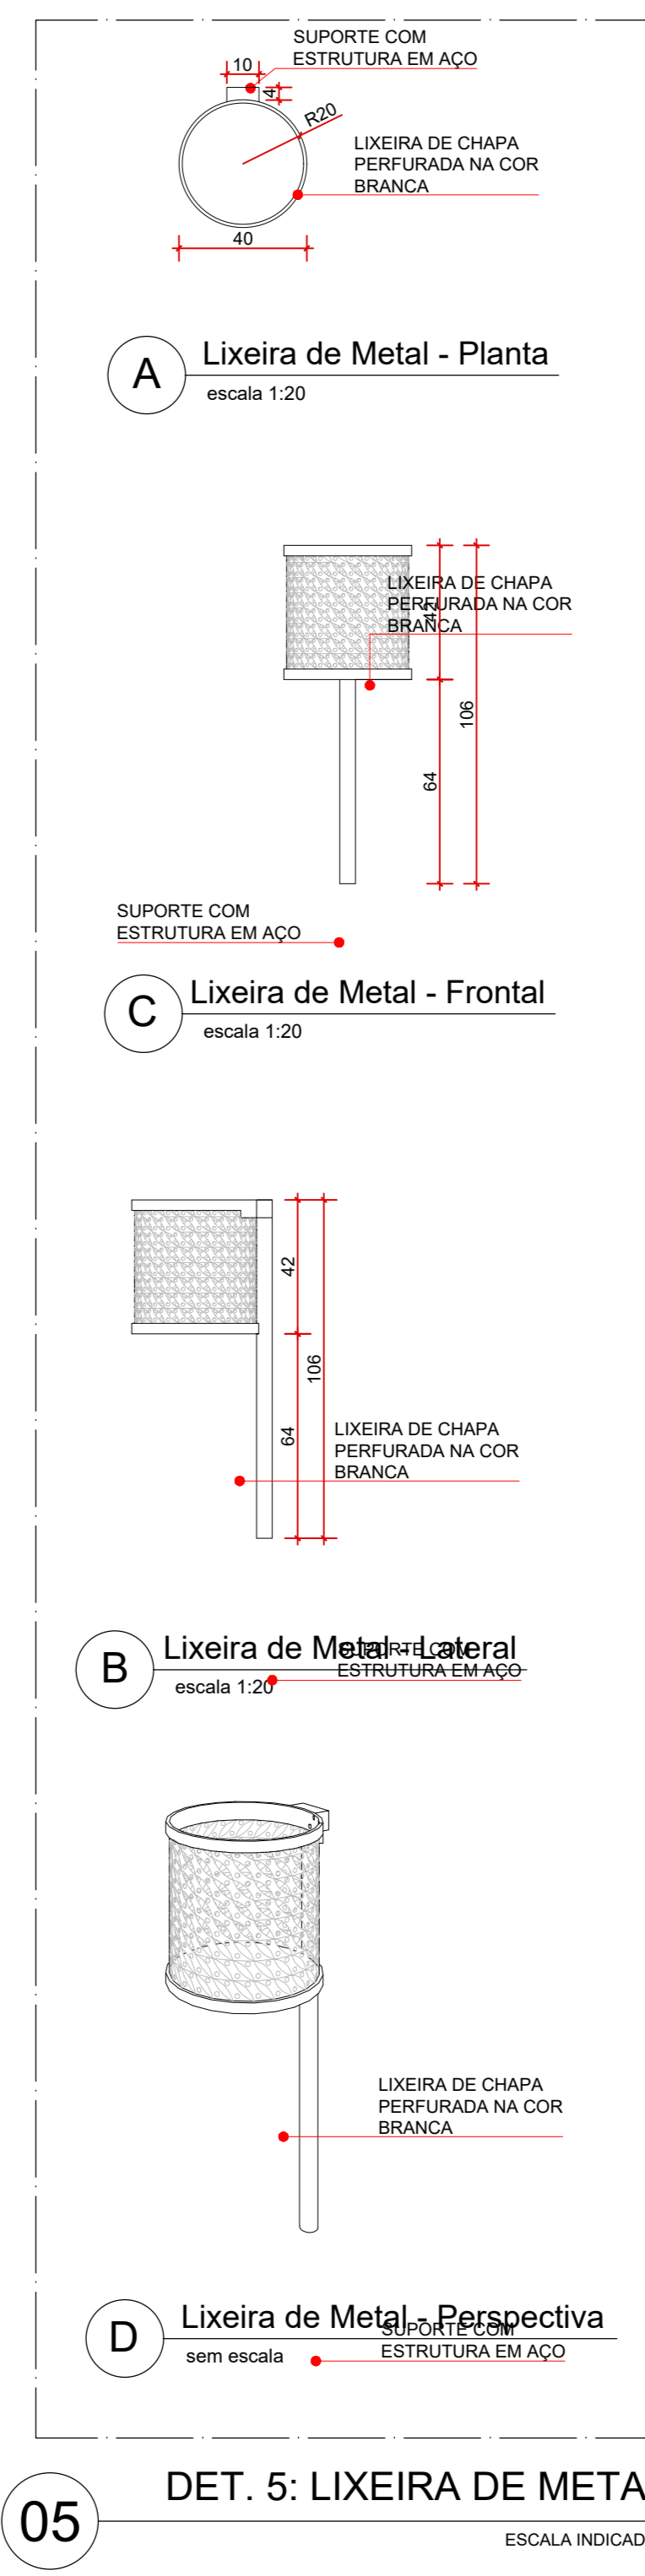

05 DET. 5: LIXEIRA DE METAL ESCALA INDICADA

LEQ.	ITEM	QUANT.
1	ÁREA PERMEÁVEL	2.551,00m ²
2	MEIO-FIO E CAIAÇÃO EM MEIO-FIO	3.900,79m
3	GUIA DE CANTONEIRO EM CONCRETO	3.093,35m
4	PISO INTERTRAVADO COM NATURAL	6.197,27m ²
5	PISO EM CONCRETO ESTACIONAMENTO	5.775,27m ²
6	PINTURA PARA SINALIZAÇÃO HORIZONTAL COR BRANCA	746,00m ²
7	PISO TÁTIL DE ALERTA 25x25cm AMARELO	86,85m
8	PISO TÁTIL DIRECIONAL 25x25cm AMARELO	1.879,52m
9	LIMITADOR DE JARDIM	524,72m



PROJETO: PROJETO DE URBANIZAÇÃO REQUALIFICAÇÃO DA AV. DOIS DE DEZEMBRO - ARIQUANÁ | MATO GROSSO (MT)

ENDEREÇO: AV. DOIS DE DEZEMBRO, ENTRE AV. LUIZ VICINI DE LIMA E AV. PRESIDENTE TANCREDO NEVES - ARIQUANÁ | MATO GROSSO (MT)

ÁREA: URBANISMO 13.101,09

PROJETO: QUANTITATIVO BOTÂNICO QUANTITATIVO MOBILIÁRIO DET. 01: PERGOLADO | DET. 02: BANCO | DET. 03: SINALIZAÇÃO VAGAS ESTACIONAMENTO | DET. 04: REBAIXAMENTO DE MEIO-FIO | DET. 05: LIXEIRA METÁLICA

ESCALA GRÁFICA: INDICADA DATA: janeiro | 2023

ASSINATURA: [Signature] REVISÃO: 03

MUNICÍPIO DE ARIQUANÁ - MT CNPJ: 03.507.498/0001-71

SR ENGENHARIA ELÉTRICA EIRELI | CNPJ: 36.328.187/0001-02 BRUNA BORGES DUARTE | CPF: 042.969.501-26