



20 PLANTA DE ARTICULAÇÕES ESC: 1:2000

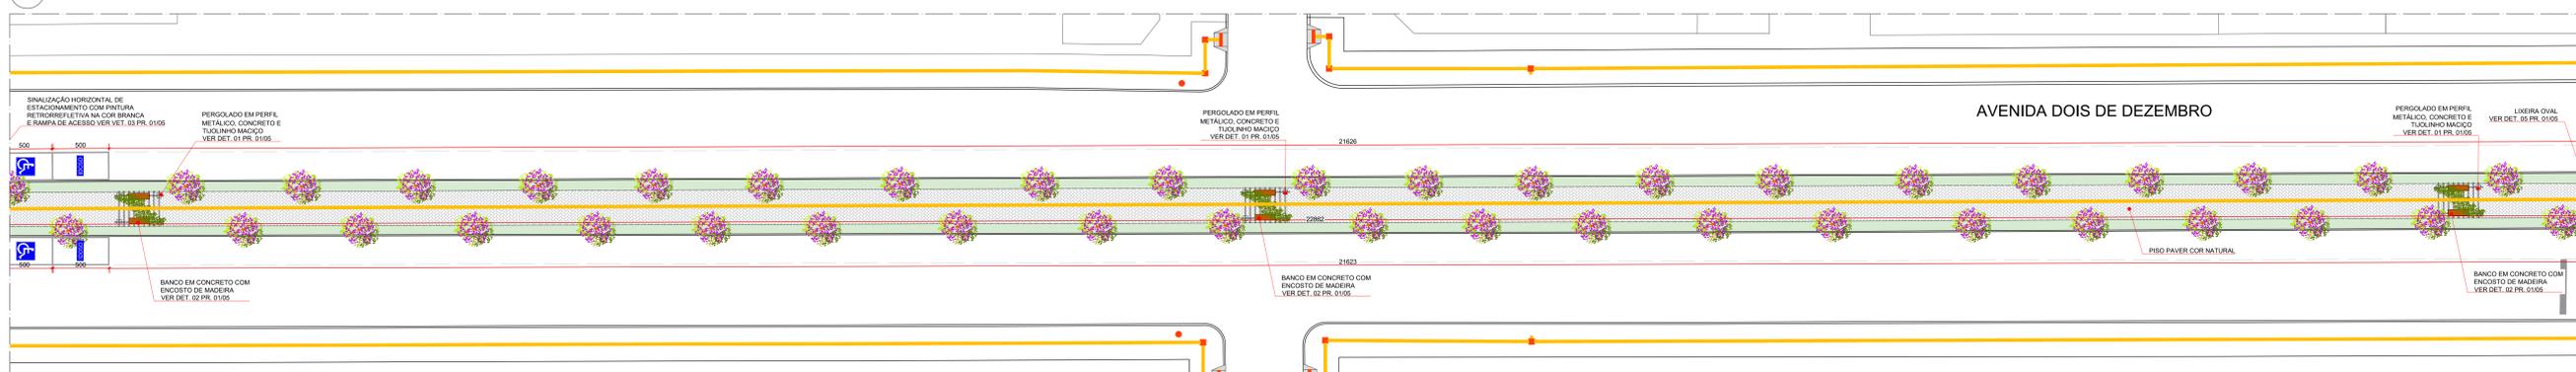

**CANTEIRO 7 E ROTATÓRIA 7 - 2.505,37m<sup>2</sup>**

LEG.	ITEM	QUANT.
[Ícone]	ÁREA PERMEÁVEL	444,33m <sup>2</sup>
[Ícone]	MEDO-FIO E CALÇAÇÃO EM MEDO-FIO	526,53m
[Ícone]	GUIA DE CANTEIRO EM CONCRETO	474,59m
[Ícone]	PISO INTERTRAVADO COR NATURAL	856,26m <sup>2</sup>
[Ícone]	PISO EM CONCRETO ESTACIONAMENTO	1.143,09m <sup>2</sup>
[Ícone]	PINTURA PARA SINALIZAÇÃO HORIZONTAL COR BRANCA	64,52m <sup>2</sup>
[Ícone]	PISO TÁTIL DE ALERTA 25x25cm AMARELO	9,20m
[Ícone]	PISO TÁTIL DIRECIONAL 25x25cm AMARELO	252,64m
[Ícone]	LIMITADOR DE JARDIM	8,83m
[Ícone]	ALVENARIA BAIXA H=1M	20,06m

21 ARTICULAÇÃO G ESC: 1:200

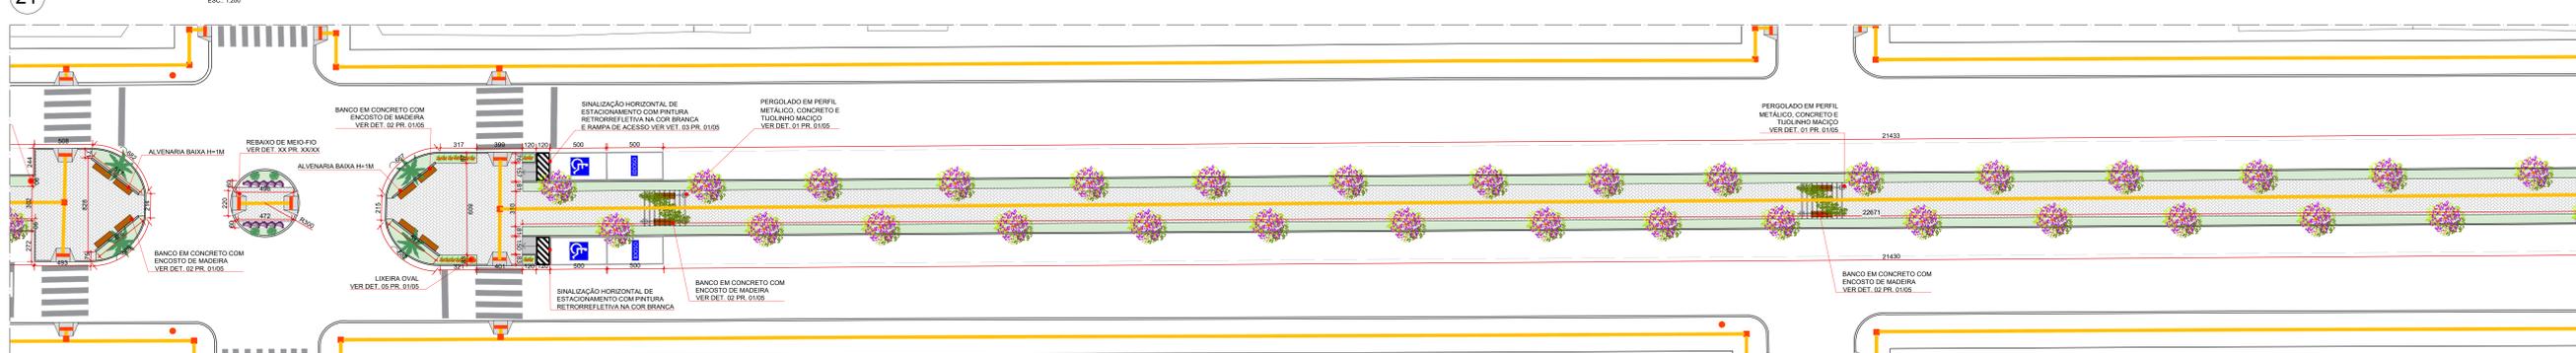


**CAÇADAS DAS QUADRAS - 114,131,146,115,130,147**

LEG.	ITEM	QUANT.
[Ícone]	MEDO-FIO E CALÇAÇÃO EM MEDO-FIO	800,18m
[Ícone]	PISO INTERTRAVADO COR NATURAL	2.514,61m <sup>2</sup>
[Ícone]	PISO TÁTIL DE ALERTA 25x25cm AMARELO	28,08m
[Ícone]	PISO TÁTIL DIRECIONAL 25x25cm AMARELO	778,04m

**CANTEIRO 8 E ROTATÓRIA 8 - 2.483,86m<sup>2</sup>**

LEG.	ITEM	QUANT.
[Ícone]	ÁREA PERMEÁVEL	493,26m <sup>2</sup>
[Ícone]	MEDO-FIO E CALÇAÇÃO EM MEDO-FIO	539,32m
[Ícone]	GUIA DE CANTEIRO EM CONCRETO	470,55m
[Ícone]	PISO INTERTRAVADO COR NATURAL	898,21m <sup>2</sup>
[Ícone]	PISO EM CONCRETO ESTACIONAMENTO	1.134,09m <sup>2</sup>
[Ícone]	PINTURA PARA SINALIZAÇÃO HORIZONTAL COR BRANCA	106,61m <sup>2</sup>
[Ícone]	PISO TÁTIL DE ALERTA 25x25cm AMARELO	8,20m
[Ícone]	PISO TÁTIL DIRECIONAL 25x25cm AMARELO	251,89m
[Ícone]	LIMITADOR DE JARDIM	7,68m
[Ícone]	ALVENARIA BAIXA H=1M	20,06m

22 ARTICULAÇÃO H ESC: 1:200

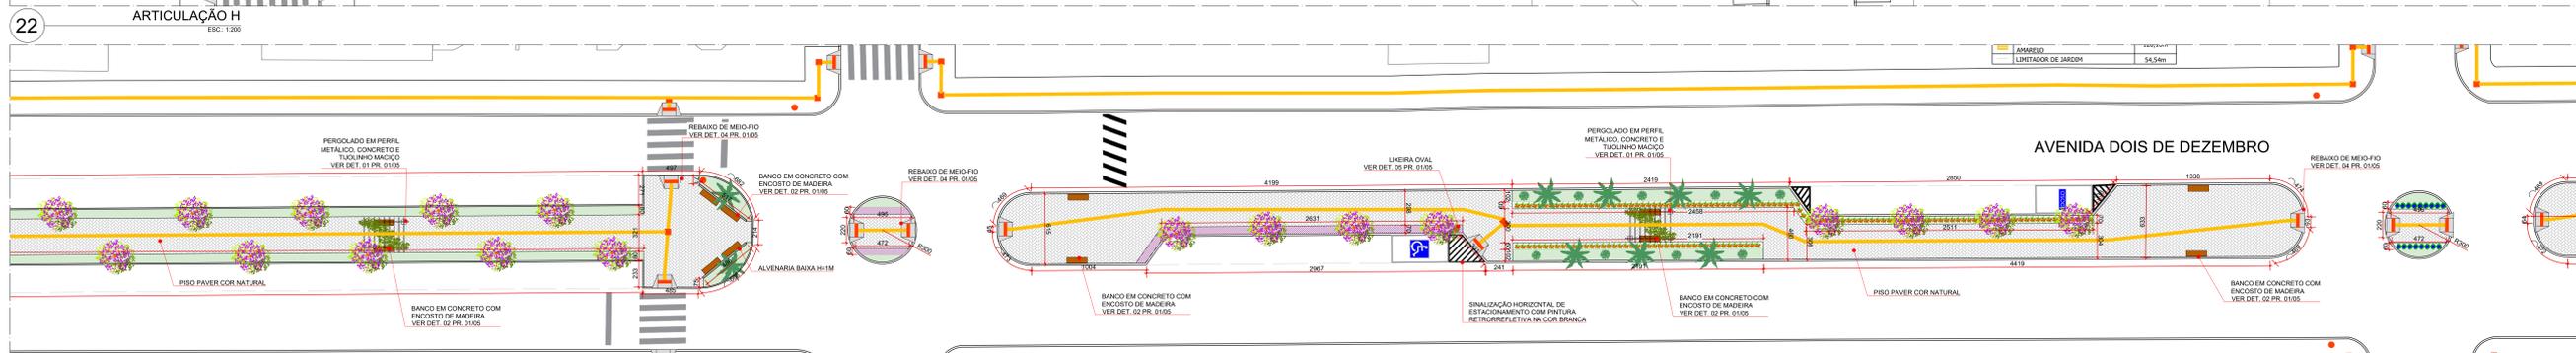


**CAÇADAS DAS QUADRAS - 159,160,171,172**

LEG.	ITEM	QUANT.
[Ícone]	MEDO-FIO E CALÇAÇÃO EM MEDO-FIO	492,84m
[Ícone]	PISO INTERTRAVADO COR NATURAL	1.546,47m <sup>2</sup>
[Ícone]	PISO TÁTIL DE ALERTA 25x25cm AMARELO	13,20m
[Ícone]	PISO TÁTIL DIRECIONAL 25x25cm AMARELO	482,78m

**CANTEIRO 9 E ROTATÓRIA 9 - 639,83m<sup>2</sup>**

LEG.	ITEM	QUANT.
[Ícone]	ÁREA PERMEÁVEL	52,02m <sup>2</sup>
[Ícone]	MEDO-FIO E CALÇAÇÃO EM MEDO-FIO	242,20m
[Ícone]	GUIA DE CANTEIRO EM CONCRETO	109,86m
[Ícone]	PISO INTERTRAVADO COR NATURAL	467,42m <sup>2</sup>
[Ícone]	PISO EM CONCRETO ESTACIONAMENTO	1.137,26m <sup>2</sup>
[Ícone]	PINTURA PARA SINALIZAÇÃO HORIZONTAL COR BRANCA	54,47m <sup>2</sup>
[Ícone]	PISO TÁTIL DE ALERTA 25x25cm AMARELO	6,79m
[Ícone]	PISO TÁTIL DIRECIONAL 25x25cm AMARELO	130,19m
[Ícone]	LIMITADOR DE JARDIM	54,54m

23 ARTICULAÇÃO I ESC: 1:200

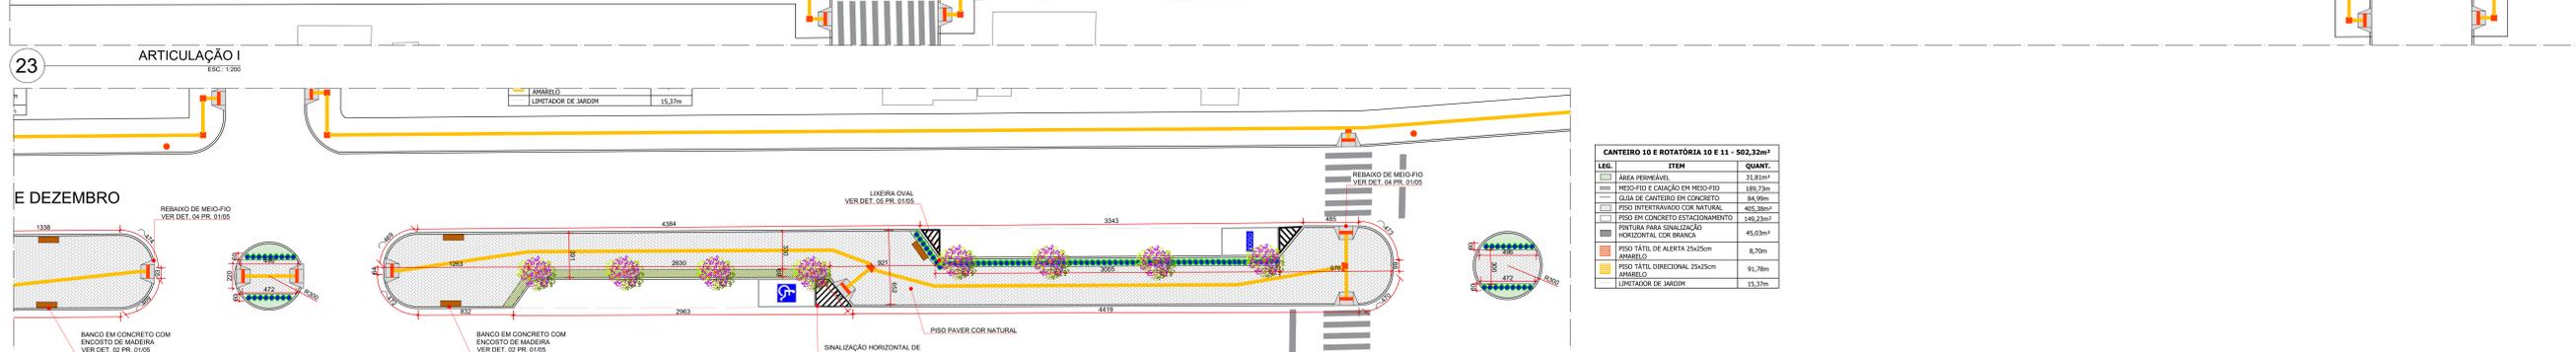

**CANTEIRO 10 E ROTATÓRIA 10 E 11 - 502,32m<sup>2</sup>**

LEG.	ITEM	QUANT.
[Ícone]	ÁREA PERMEÁVEL	71,55m <sup>2</sup>
[Ícone]	MEDO-FIO E CALÇAÇÃO EM MEDO-FIO	189,73m
[Ícone]	GUIA DE CANTEIRO EM CONCRETO	84,99m
[Ícone]	PISO INTERTRAVADO COR NATURAL	492,38m <sup>2</sup>
[Ícone]	PISO EM CONCRETO ESTACIONAMENTO	149,23m <sup>2</sup>
[Ícone]	PINTURA PARA SINALIZAÇÃO HORIZONTAL COR BRANCA	45,03m <sup>2</sup>
[Ícone]	PISO TÁTIL DE ALERTA 25x25cm AMARELO	8,70m
[Ícone]	PISO TÁTIL DIRECIONAL 25x25cm AMARELO	93,78m
[Ícone]	LIMITADOR DE JARDIM	15,37m

24 ARTICULAÇÃO J ESC: 1:200



PROJETO DE URBANIZAÇÃO  
REQUALIFICAÇÃO DA AV. DOIS DE DEZEMBRO - ARIQUANÁ | MATO GROSSO (MT)

ENDEREÇAMENTO  
AV. DOIS DE DEZEMBRO, ENTRE AV. LUIZ VICINI DE LIMA E AV. PRESIDENTE TANCREDO NEVES - ARIQUANÁ | MATO GROSSO (MT)

ÁREA  
**URBANISMO** 13.101,09

PROPOSTA - PLANTA DE ARTICULAÇÕES  
PROPOSTA - ARTICULAÇÃO G  
PROPOSTA - ARTICULAÇÃO H  
PROPOSTA - ARTICULAÇÃO I  
PROPOSTA - ARTICULAÇÃO J

ESCALA GRÁFICA ESCALA NOMINAL  
INDICADA Junho | 2022

ASSINATURA  
MUNICÍPIO DE ARIQUANÁ - MT  
CNPJ: 03.507.498/0001-71

APROVAÇÃO DO PROJETO (EMPENHAMENTO TÉCNICO)  
SR ENGENHARIA ELÉTRICA (EIRELI) CNPJ: 38.328.187/0001-02  
BRUNA BORGES DUARTE | CPF: 042.869.021-08

ESPÉCIE PARA APROVAÇÃO