



12 PLANTA DE ARTICULAÇÕES  
ESC: 1/200

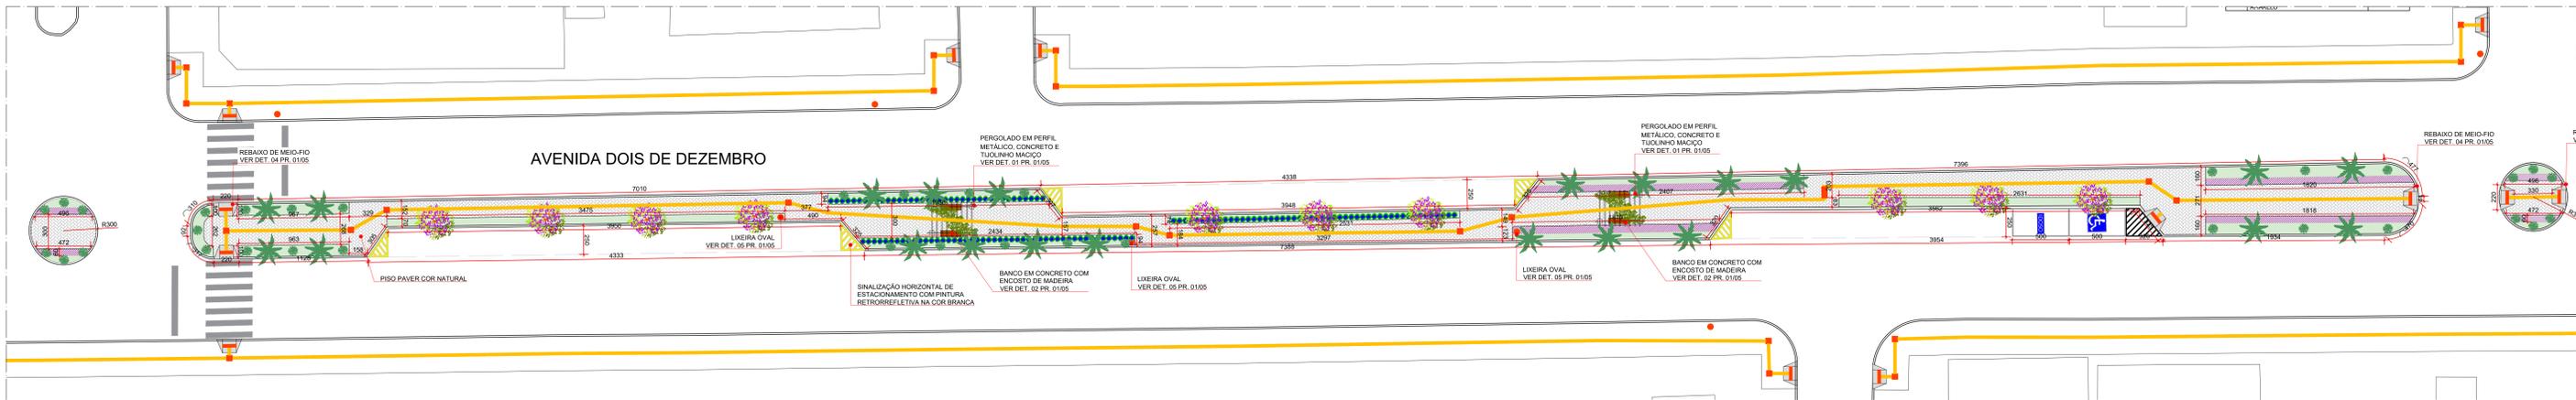


13 ARTICULAÇÃO A  
ESC: 1/200

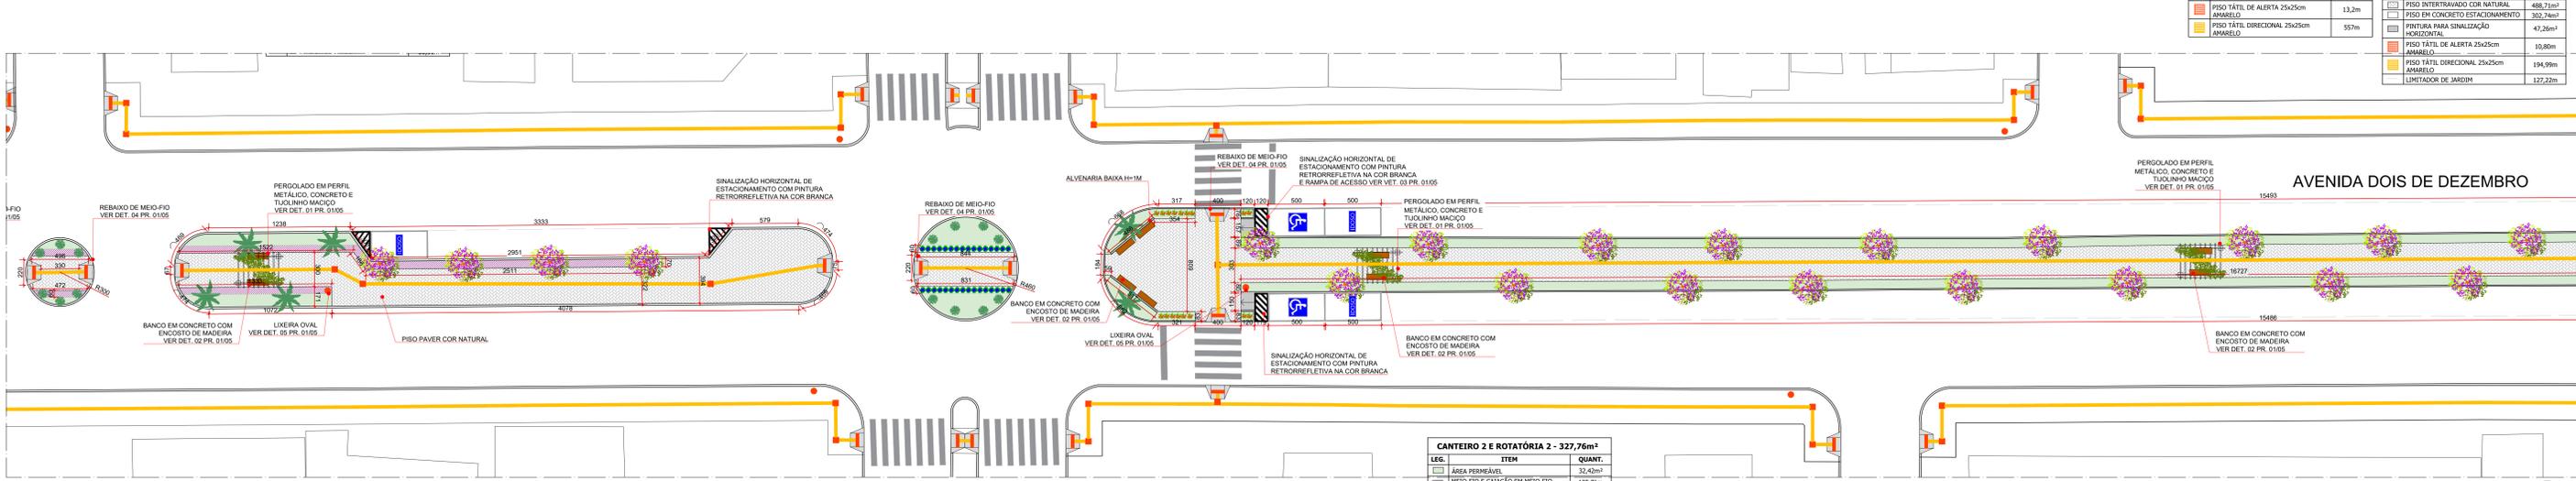

CALÇADAS DAS QUADRAS - 01,02,03,04,25			CANTEIRO 1 E ROTATÓRIA 1 - 792,06m²		
LEG.	ITEM	QUANT.	LEG.	ITEM	QUANT.
1	MEO-FIO E CALÇADA EM MEO-FIO	577,41m	1	ÁREA PERMEÁVEL	237,91m²
2	PISO INTERTRAVADO COR NATURAL	1.709,56m²	2	MEO-FIO E CALÇADA EM MEO-FIO	403,68m
3	PISO TÁTIL DE ALERTA 25x25cm AMARELO	13,2m	3	GUIA DE CANTEIRO EM CONCRETO	299,04m
4	PISO EM CONCRETO ESTACIONAMENTO	557m	4	PISO INTERTRAVADO COR NATURAL	488,23m²
5	PISO TÁTIL DIRECIONAL 25x25cm AMARELO	47,26m²	5	PISO EM CONCRETO ESTACIONAMENTO	302,74m²
6	PINTURA PARA SINALIZAÇÃO HORIZONTAL	10,80m	6	PINTURA PARA SINALIZAÇÃO HORIZONTAL	47,26m²
7	PISO TÁTIL DE ALERTA 25x25cm AMARELO	194,99m	7	PISO TÁTIL DIRECIONAL 25x25cm AMARELO	127,22m
8	LIMITADOR DE JARDIM	127,22m			

14 ARTICULAÇÃO B  
ESC: 1/200

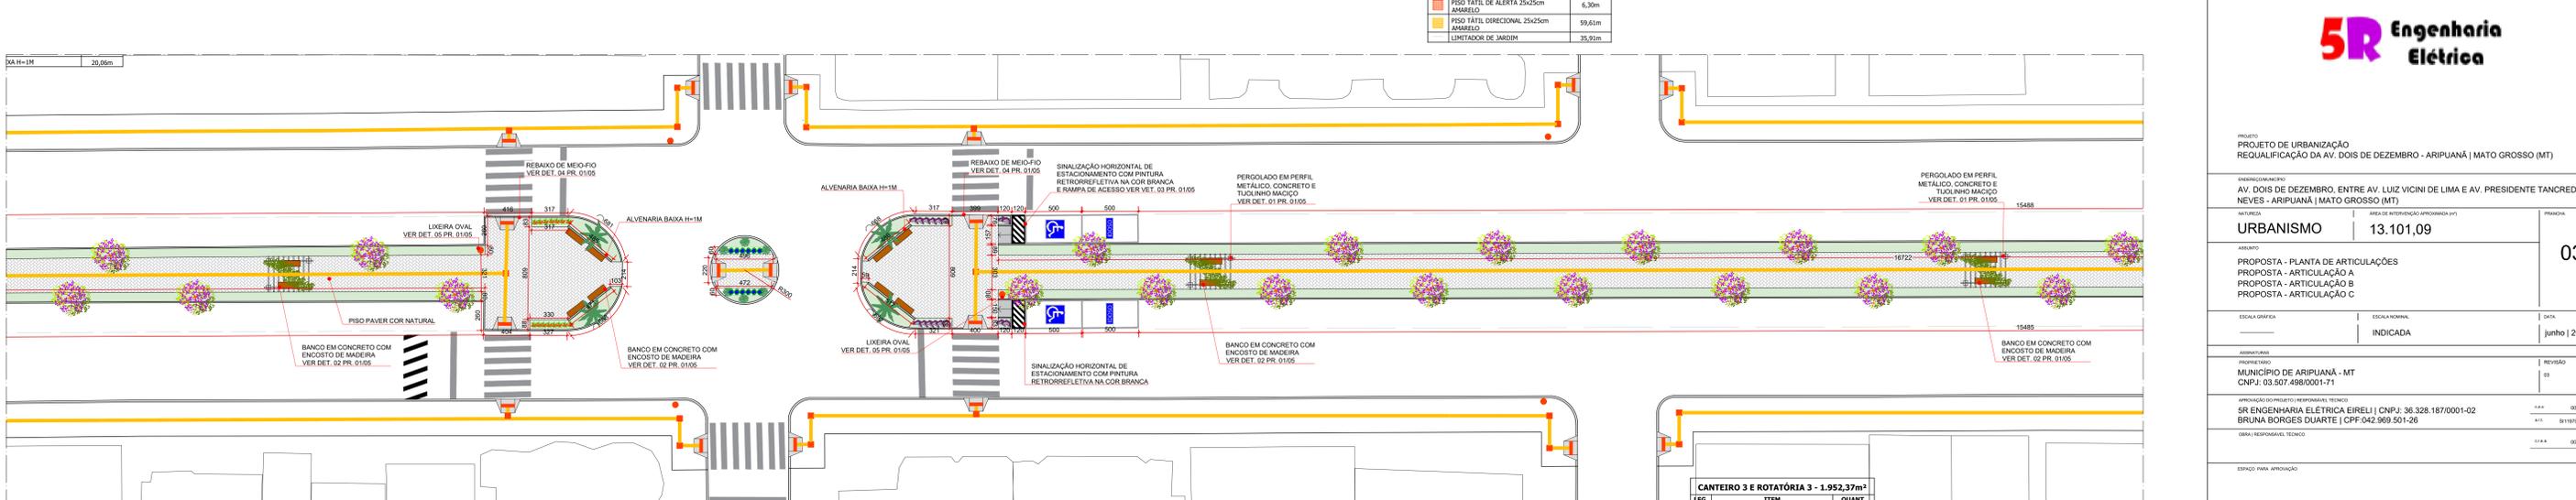

CANTEIRO 2 E ROTATÓRIA 2 - 327,76m²		
LEG.	ITEM	QUANT.
1	ÁREA PERMEÁVEL	32,43m²
2	MEO-FIO E CALÇADA EM MEO-FIO	125,21m
3	GUIA DE CANTEIRO EM CONCRETO	67,99m
4	PISO INTERTRAVADO COR NATURAL	234,46m²
5	PISO EM CONCRETO ESTACIONAMENTO	78,43m²
6	PINTURA PARA SINALIZAÇÃO HORIZONTAL	5,58m²
7	PISO TÁTIL DE ALERTA 25x25cm AMARELO	6,30m
8	PISO TÁTIL DIRECIONAL 25x25cm AMARELO	59,61m
9	LIMITADOR DE JARDIM	35,92m

15 ARTICULAÇÃO C  
ESC: 1/200



CANTEIRO 3 E ROTATÓRIA 3 - 1.952,37m²		
LEG.	ITEM	QUANT.
1	ÁREA PERMEÁVEL	337,09m²
2	MEO-FIO E CALÇADA EM MEO-FIO	404,18m
3	GUIA DE CANTEIRO EM CONCRETO	376,35m
4	PISO INTERTRAVADO COR NATURAL	875,44m²
5	PISO EM CONCRETO ESTACIONAMENTO	832,80m²
6	PINTURA PARA SINALIZAÇÃO HORIZONTAL	128,82m²
7	PISO TÁTIL DE ALERTA 25x25cm AMARELO	8,20m
8	PISO TÁTIL DIRECIONAL 25x25cm AMARELO	193,53m
9	LIMITADOR DE JARDIM	15,68m
10	ALVENARIA BAIXA H=1M	20,06m

CALÇADAS DAS QUADRAS - 24,22A,27,28		
LEG.	ITEM	QUANT.
1	MEO-FIO E CALÇADA EM MEO-FIO	411,56m
2	PISO INTERTRAVADO COR NATURAL	1.233,03m²
3	PISO TÁTIL DE ALERTA 25x25cm AMARELO	29,2m
4	PISO TÁTIL DIRECIONAL 25x25cm AMARELO	402,75m



PROJETO		REQUALIFICAÇÃO DA AV. DOIS DE DEZEMBRO - ARIQUANÁ   MATO GROSSO (MT)	
EXECUÇÃO		AV. DOIS DE DEZEMBRO, ENTRE AV. LUIZ VICINI DE LIMA E AV. PRESIDENTE TANCREDO NEVES - ARIQUANÁ   MATO GROSSO (MT)	
ÁREA TOTAL	13.101,09	PROPOSTA - ARTICULAÇÃO A	03
PROPOSTA - PLANTA DE ARTICULAÇÕES		PROPOSTA - ARTICULAÇÃO B	05
PROPOSTA - ARTICULAÇÃO C			
ESCALA GRÁFICA	ESCALA NOMINAL	INDICADA	junho   2022
ASSINATURA			
PROFESSOR			
MUNICÍPIO DE ARIQUANÁ - MT			
CNPJ: 03.507.498/0001-71			
SR ENGENHARIA ELÉTRICA EIRELI   CNPJ: 36.328.187/0001-02			
BRUNA BORGES DUARTE   CPF:042.969.501-26			
OBRA RESPONSÁVEL TÉCNICO			
ESPAÇO PARA APROVAÇÃO			